


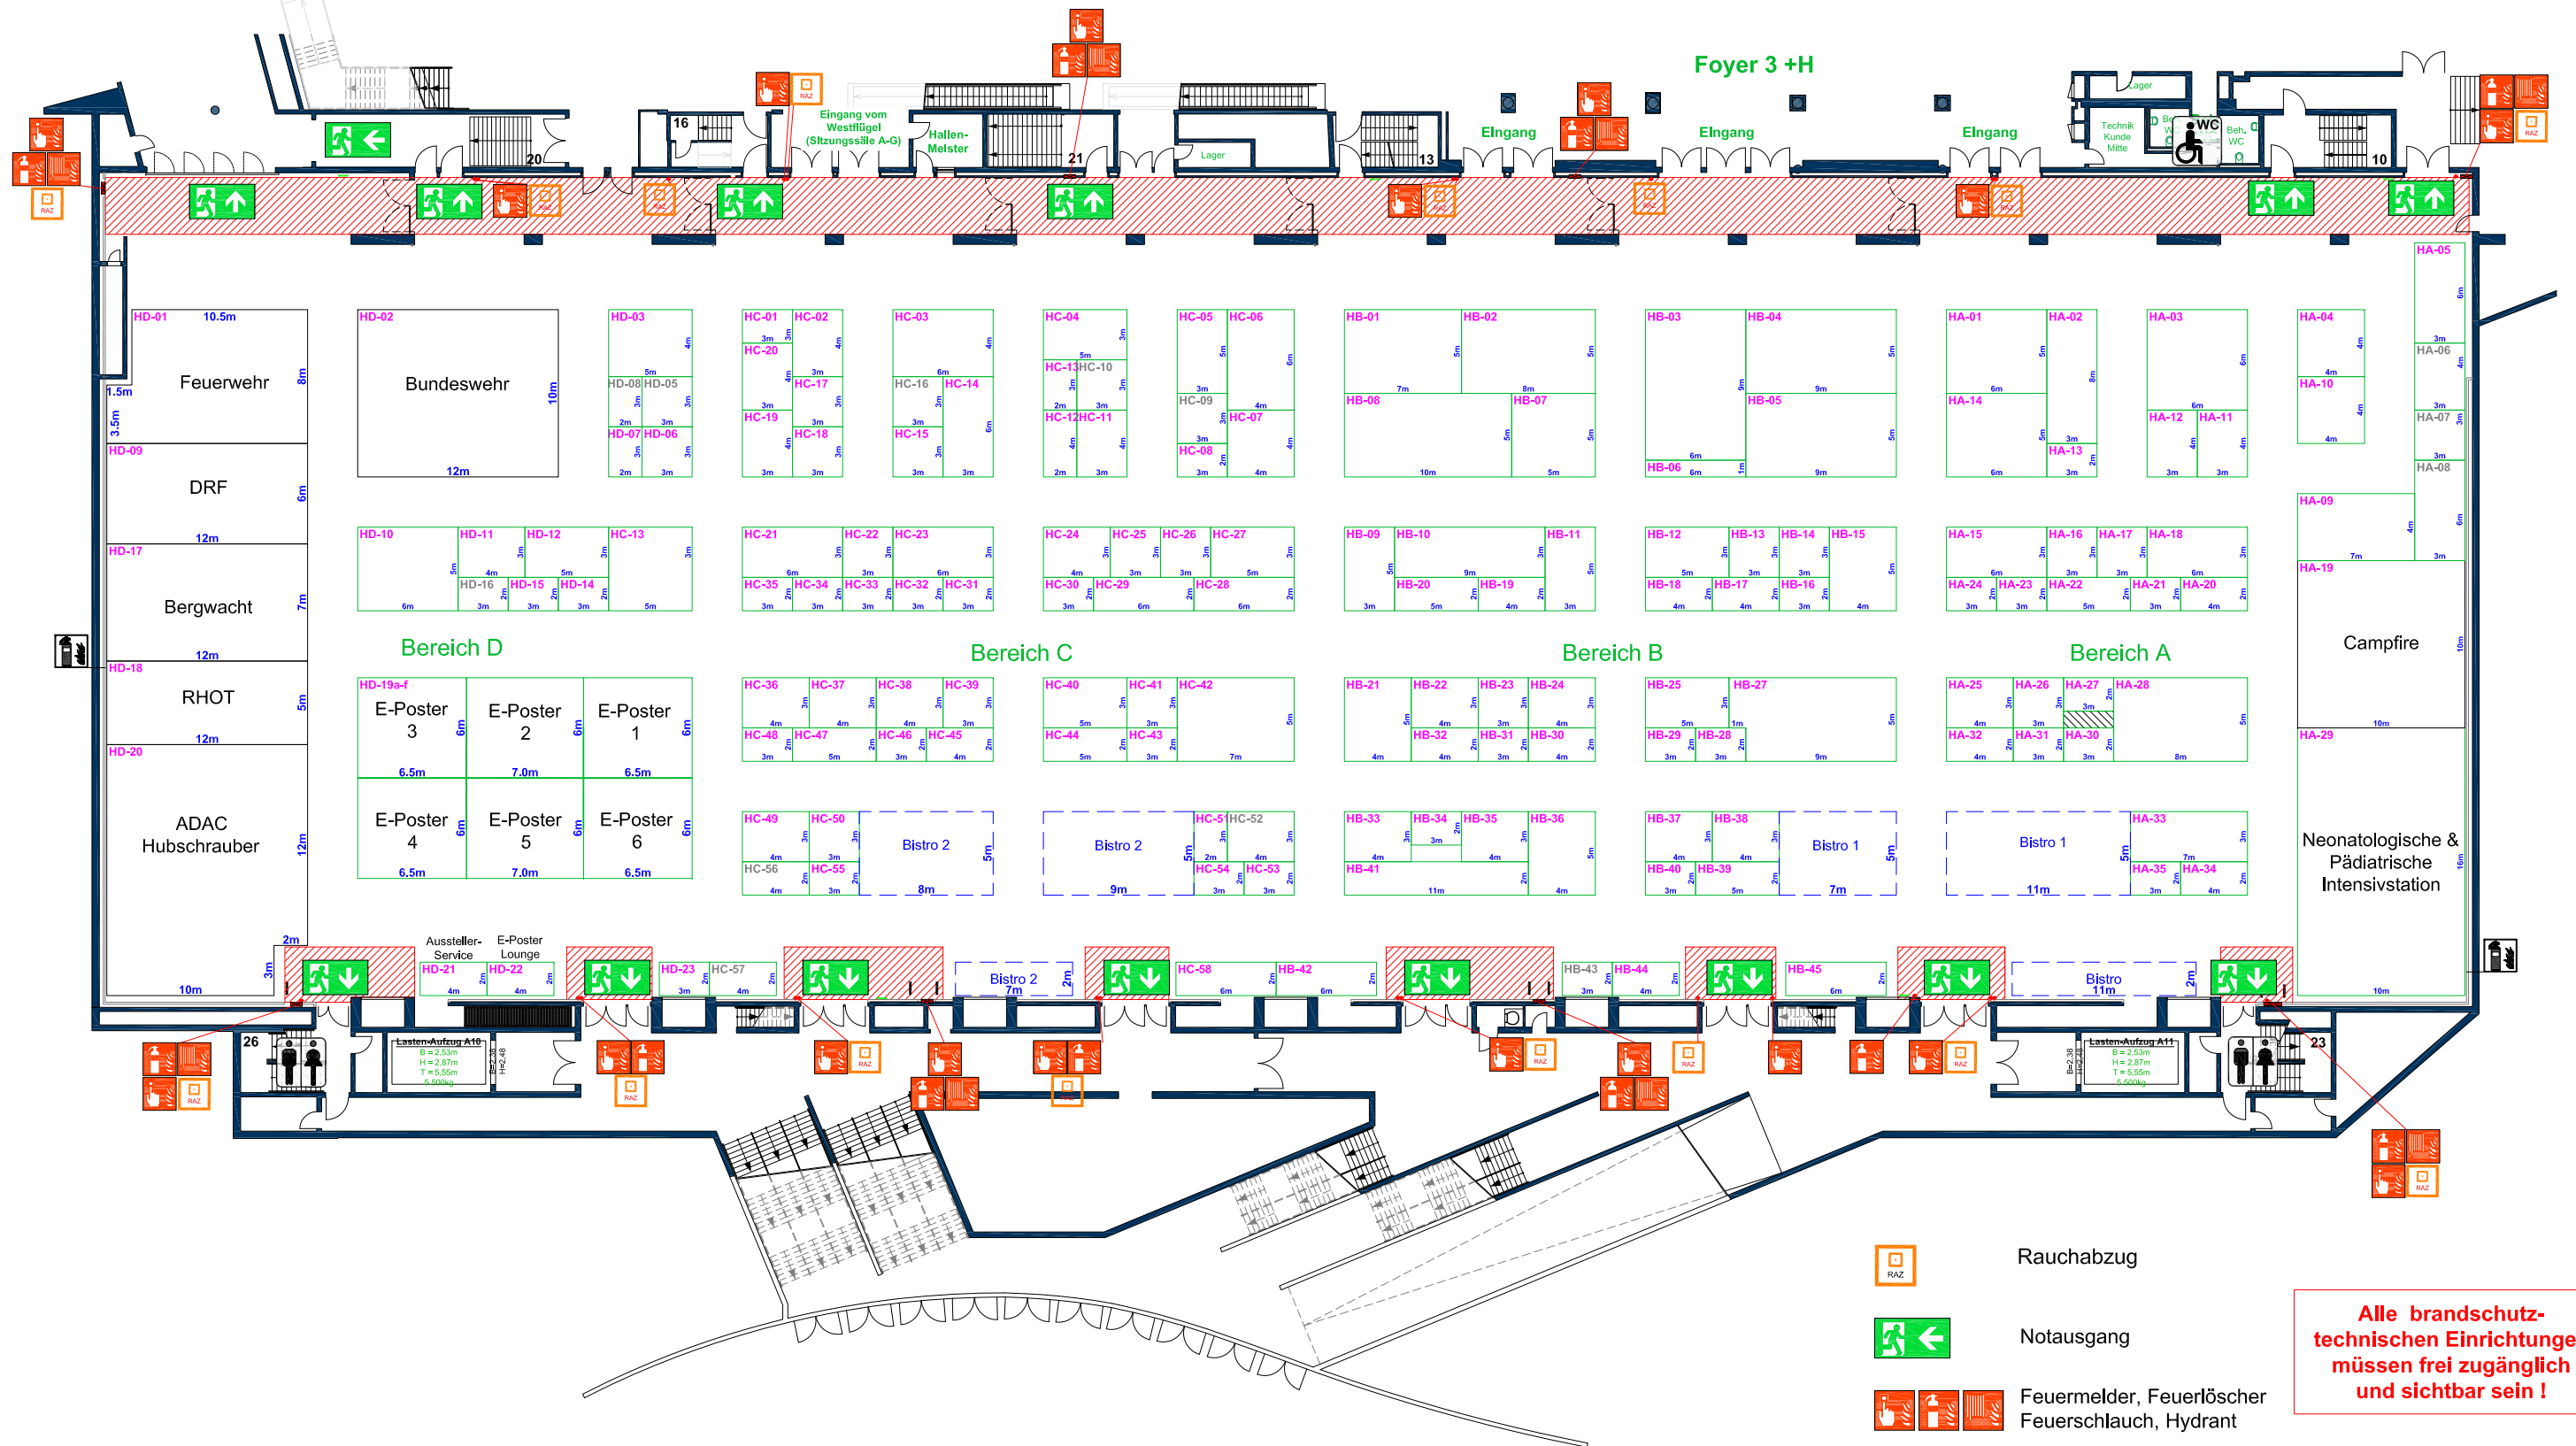

**HX-XX** Stand reserviert  
**HX-XX** Stand noch verfügbar

**Höhen Halle H**  
Deckenhöhe 8,40 m  
Max. Bauhöhe 6,00 m

 Sperrflächen

**Fußboden Halle H**  
Belag: Gußasphalt  
Flächenbelastung 1500 kg/m²

**Vorläufige Planungsgrundlage!**  
Änderungen vorbehalten!  
Alle Maße sind ca. Maße und sind vor Ort zu prüfen  
**ACHTUNG:**  
Diese Muster-Aufplanung berücksichtigt nur Ausstellungsflächen. Gastronomische Flächen, Garderobe, Registrierung sowie sonstige Aufplanungen verringern die Ausstellungsflächen !

-  Rauchabzug
-  Notausgang
-  Feuermelder, Feuerlöscher  
Feuerschlauch, Hydrant
-  Feuerlöscher flexibel

**Alle brandschutz-technischen Einrichtungen müssen frei zugänglich und sichtbar sein !**

|                                                                                       |                                                |                         |
|---------------------------------------------------------------------------------------|------------------------------------------------|-------------------------|
| 00. EG<br>Erdgeschoss                                                                 | Veranstaltung: DIVI<br>Datum: 03. - 05.12.2025 |                         |
| Halle H                                                                               | Ausstellungsflächen - Standnummern             |                         |
|  |                                                | Erstellt:<br>08.08.2025 |
|                                                                                       |                                                | Maßstab:<br>1:400       |
|                                                                                       |                                                | Blattgröße:<br>A3       |
| Dateiname: H-H_DIVI_25_Ausst-Nr_A3.pdf                                                |                                                |                         |