


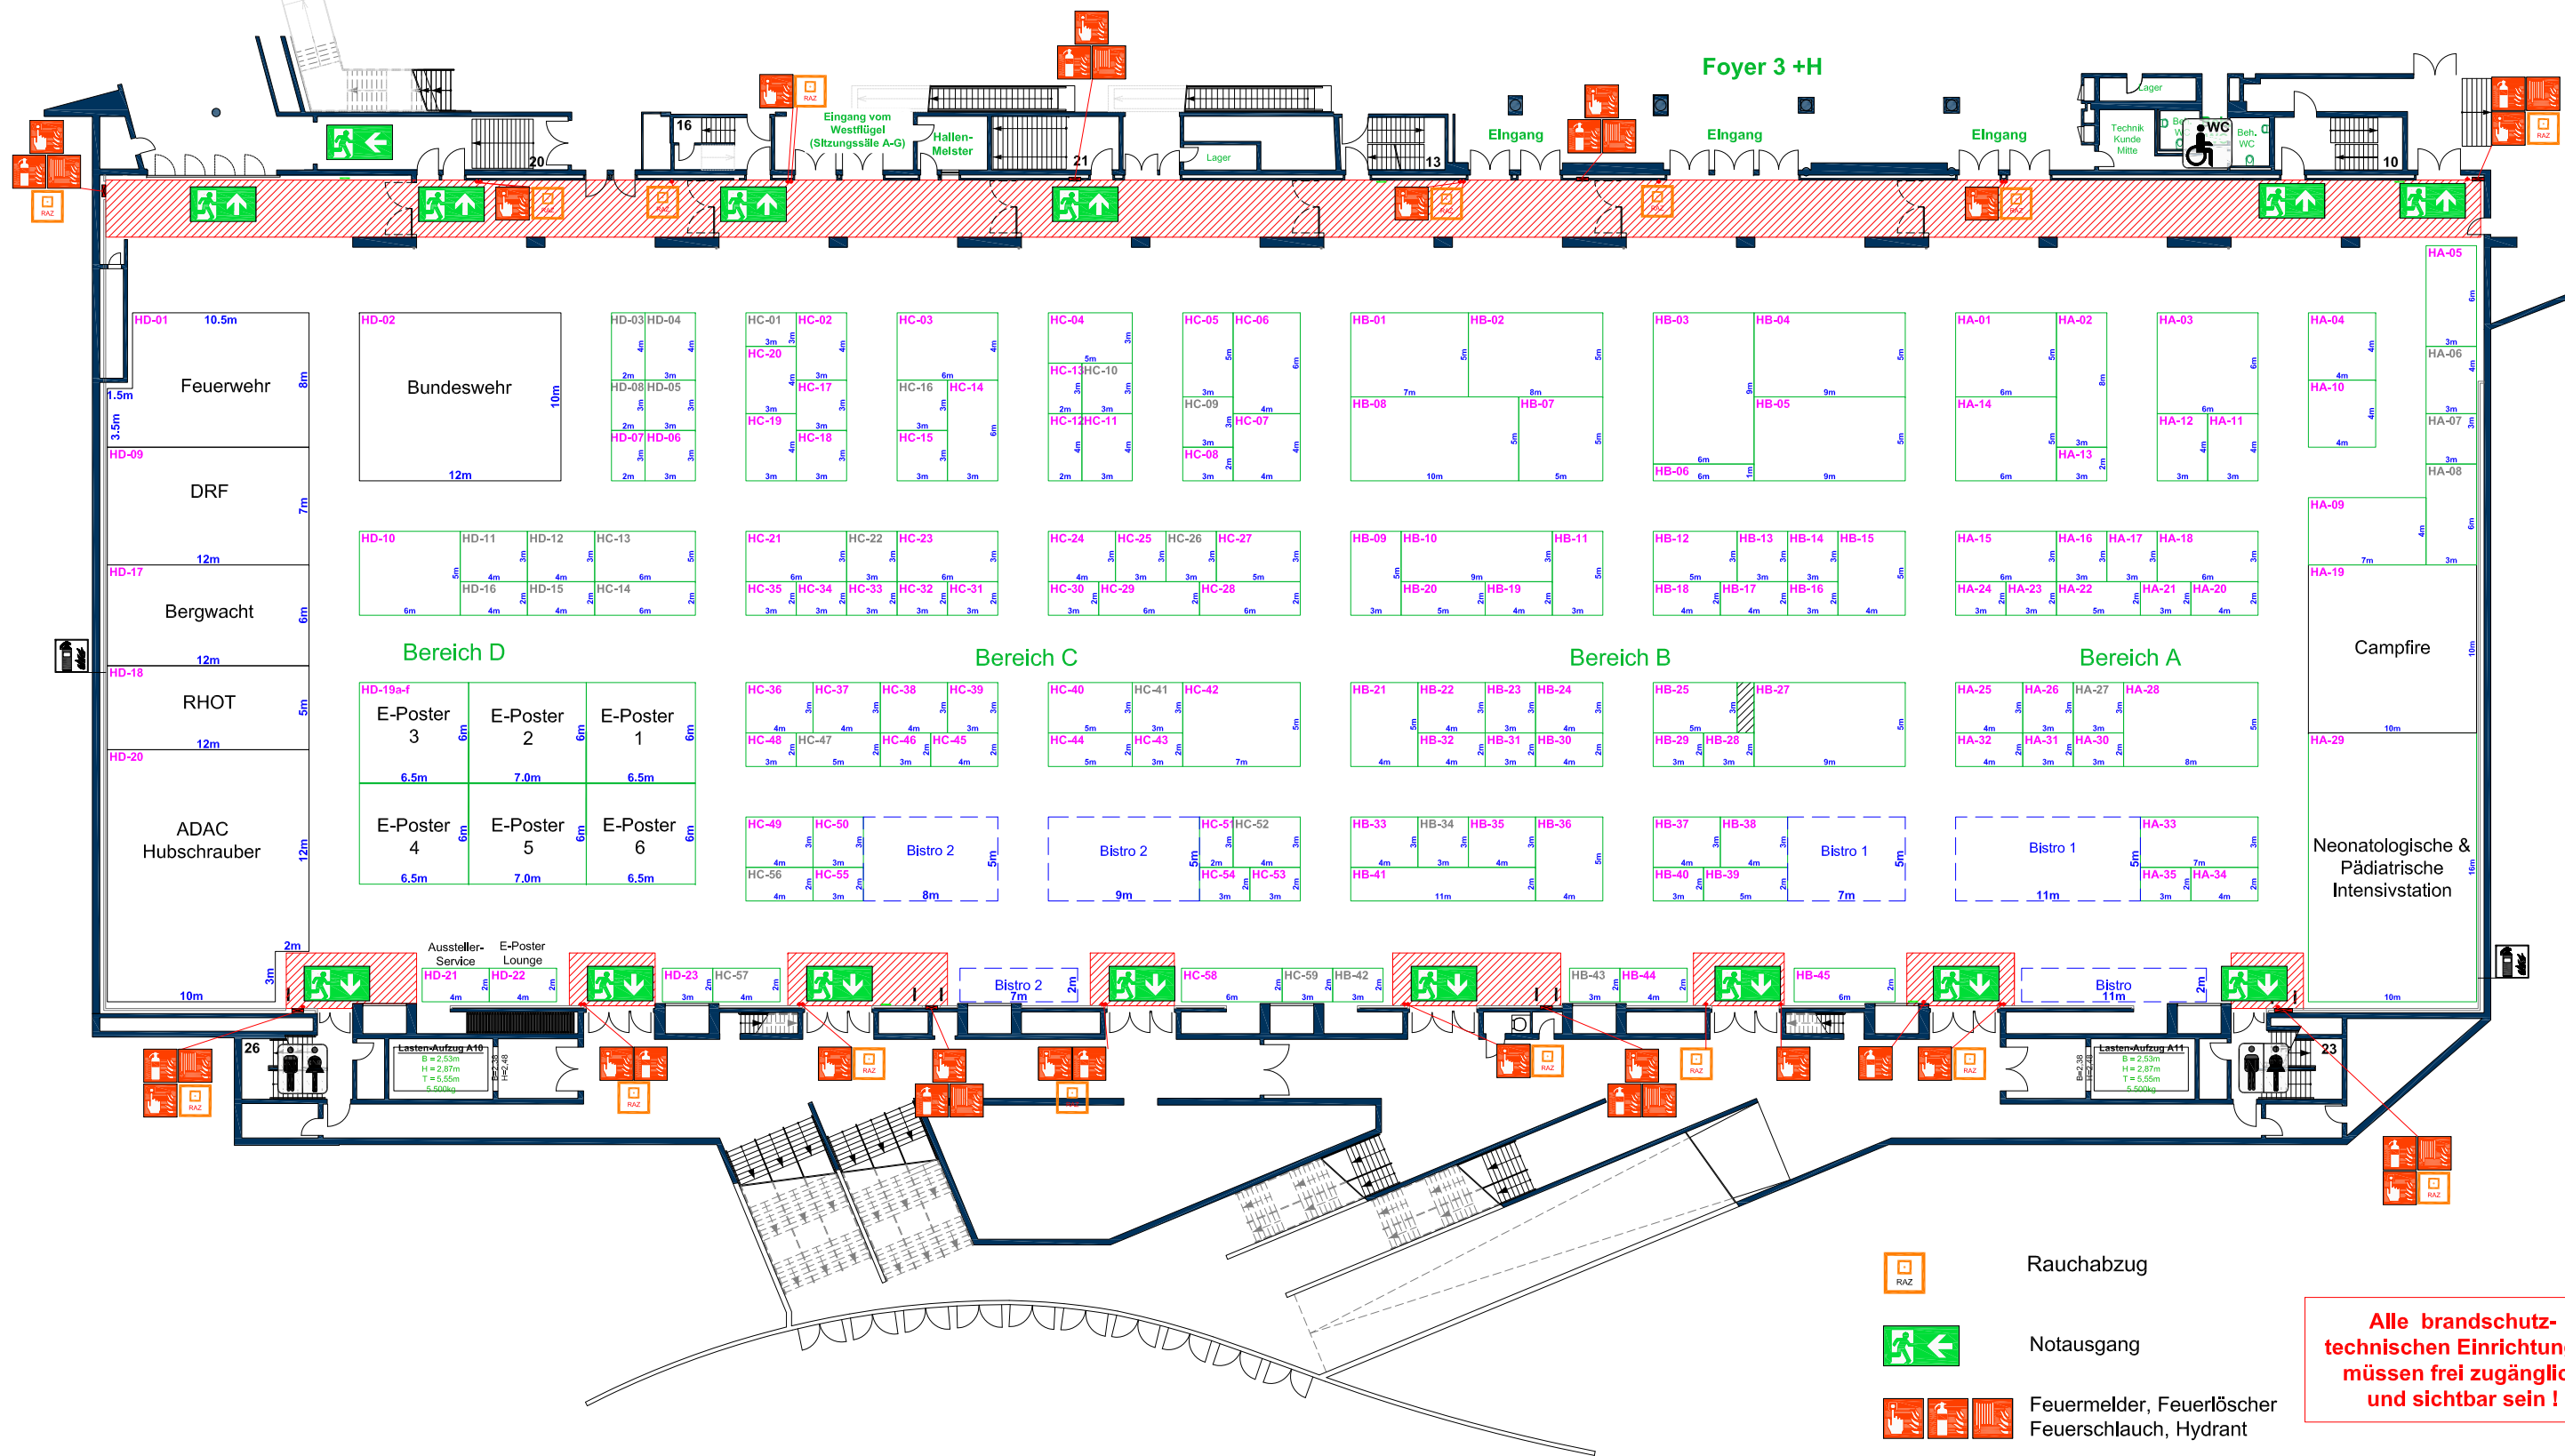

HX-XX Stand reserviert
HX-XX Stand noch verfügbar

Höhen Halle H

Deckenhöhe 8,40 m
Max. Bauhöhe 6,00 m

 Sperrflächen

Fußboden Halle H

Belag: Gußasphalt
Flächenbelastung 1500 kg/m²

Vorläufige Planungsgrundlage!
Änderungen vorbehalten!
Alle Maße sind ca. Maße und sind vor Ort zu prüfen
ACHTUNG:
Diese Muster-Aufplanung berücksichtigt nur Ausstellungsflächen. Gastronomische Flächen, Garderobe, Registrierung sowie sonstige Aufplanungen verringern die Ausstellungsflächen!

00. EG Erdgeschoss	Veranstaltung: DIVI Datum: 03. - 05.12.2025	
Halle H	Ausstellungsflächen - Standnummern	
		Erstellt: 08.07.2025
		Maßstab: 1:400
		Blattgröße: A3
Dateiname: H-H_DIVI_25_Ausst-Nr_A3.pdf		